


План границ

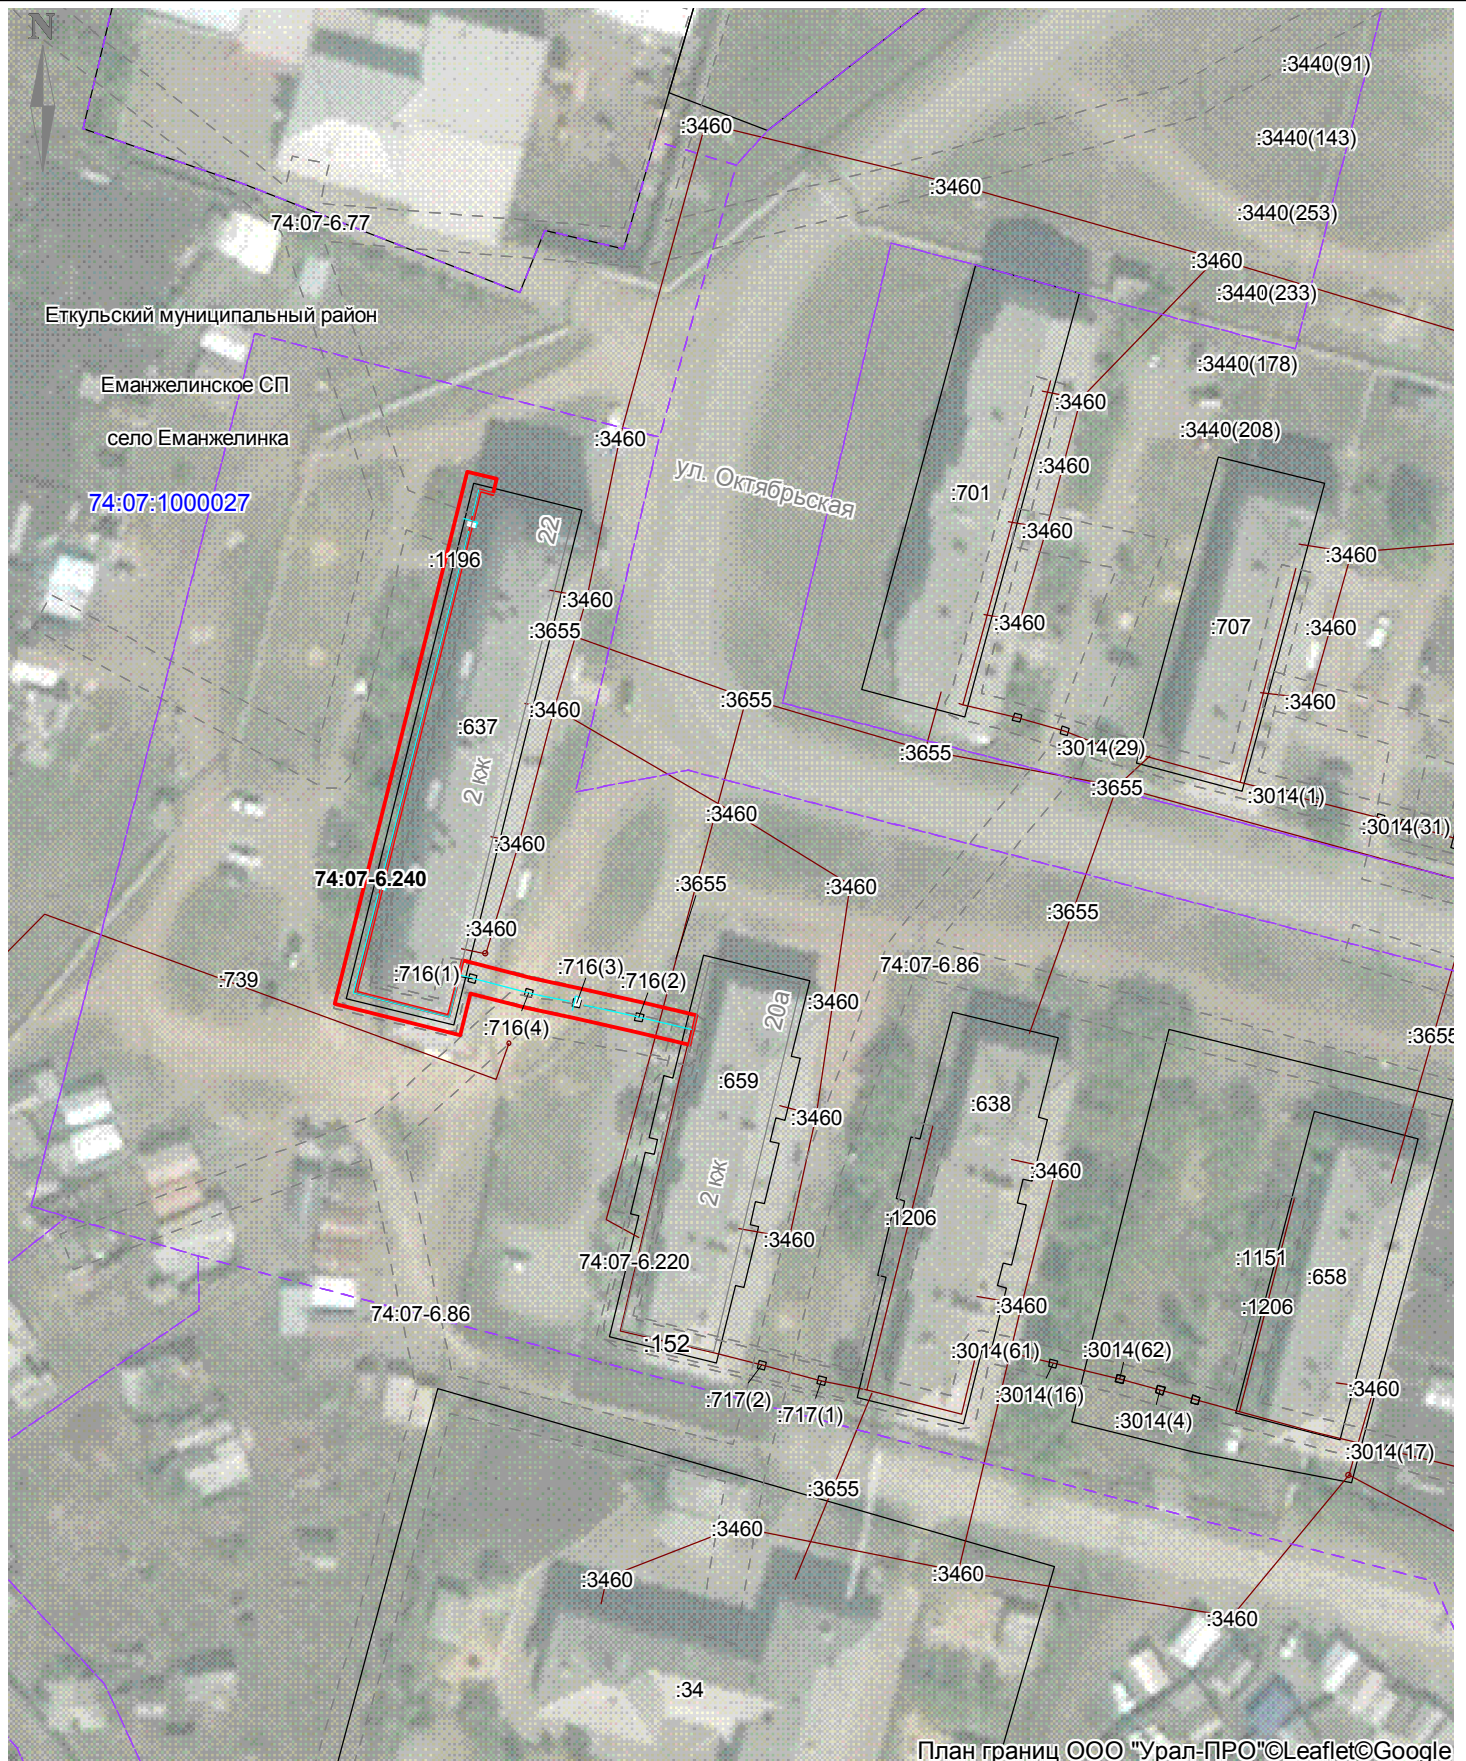

План границ ООО "Урал-ПРО" ©Leaflet©Google

Масштаб 1:1000

Условные обозначения:

- 74:07:1000027 - обозначение кадастрового квартала
- граница кадастрового квартала
- часть сооружения, в отношении которого устанавливается публичный сервитут
- граница устанавливаемого публичного сервитута
- 74:07-6.240 - обозначение охранной зоны
- граница охранной зоны
- существующая часть границы земельных участков
- отображение земельных участков, границы которых не установлены
- существующая часть границы ОКСа
- :105 - обозначение объекта недвижимости, сведения о котором содержатся в ЕГРН

Кадастровый инженер
Е.П. Жеребина

Место для оттиска печати лица, составившего карту(план) объекта недвижимости

Дата "15" июня 2023г.

